



**PROMIL**  
ALKOHOLE I WINO SWIATA  
SŁODKIE I UPOMINKI  
KUSZE O WOLNOŚCIOWE

WYKONANIE  
LUBRACJA  
KOLOROWANIE  
KONSTRUKCJA  
KONSTRUKCJA  
KONSTRUKCJA

WSPOLNOTA  
MIESZKANIOWA  
**4**  
PL. SW. JERZEGO





4  
PL. JERZY

OPTIK

WYKONANIE  
REPARACJI  
KONTRAKTY  
KONTRAKTY  
KONTRAKTY





**PROMIL**

ALKOHOLE I WINA ŚWIATA  
SŁODKIE UPOMINKI  
KOSZE OKOLICZNOŚCIOWE


PAKOWANIE  
KUCHENIAK  
KAWA  
CIEKAWOŚCI  
WYKONANIE  
WYKONANIE

4





BUDYNEK MIESZKALNO - UŻYTKOWY  
 CHOJNICE, PL. ŚW. JERZEGO 4  
 RZUT PARTERU  
 SKALA 1:100

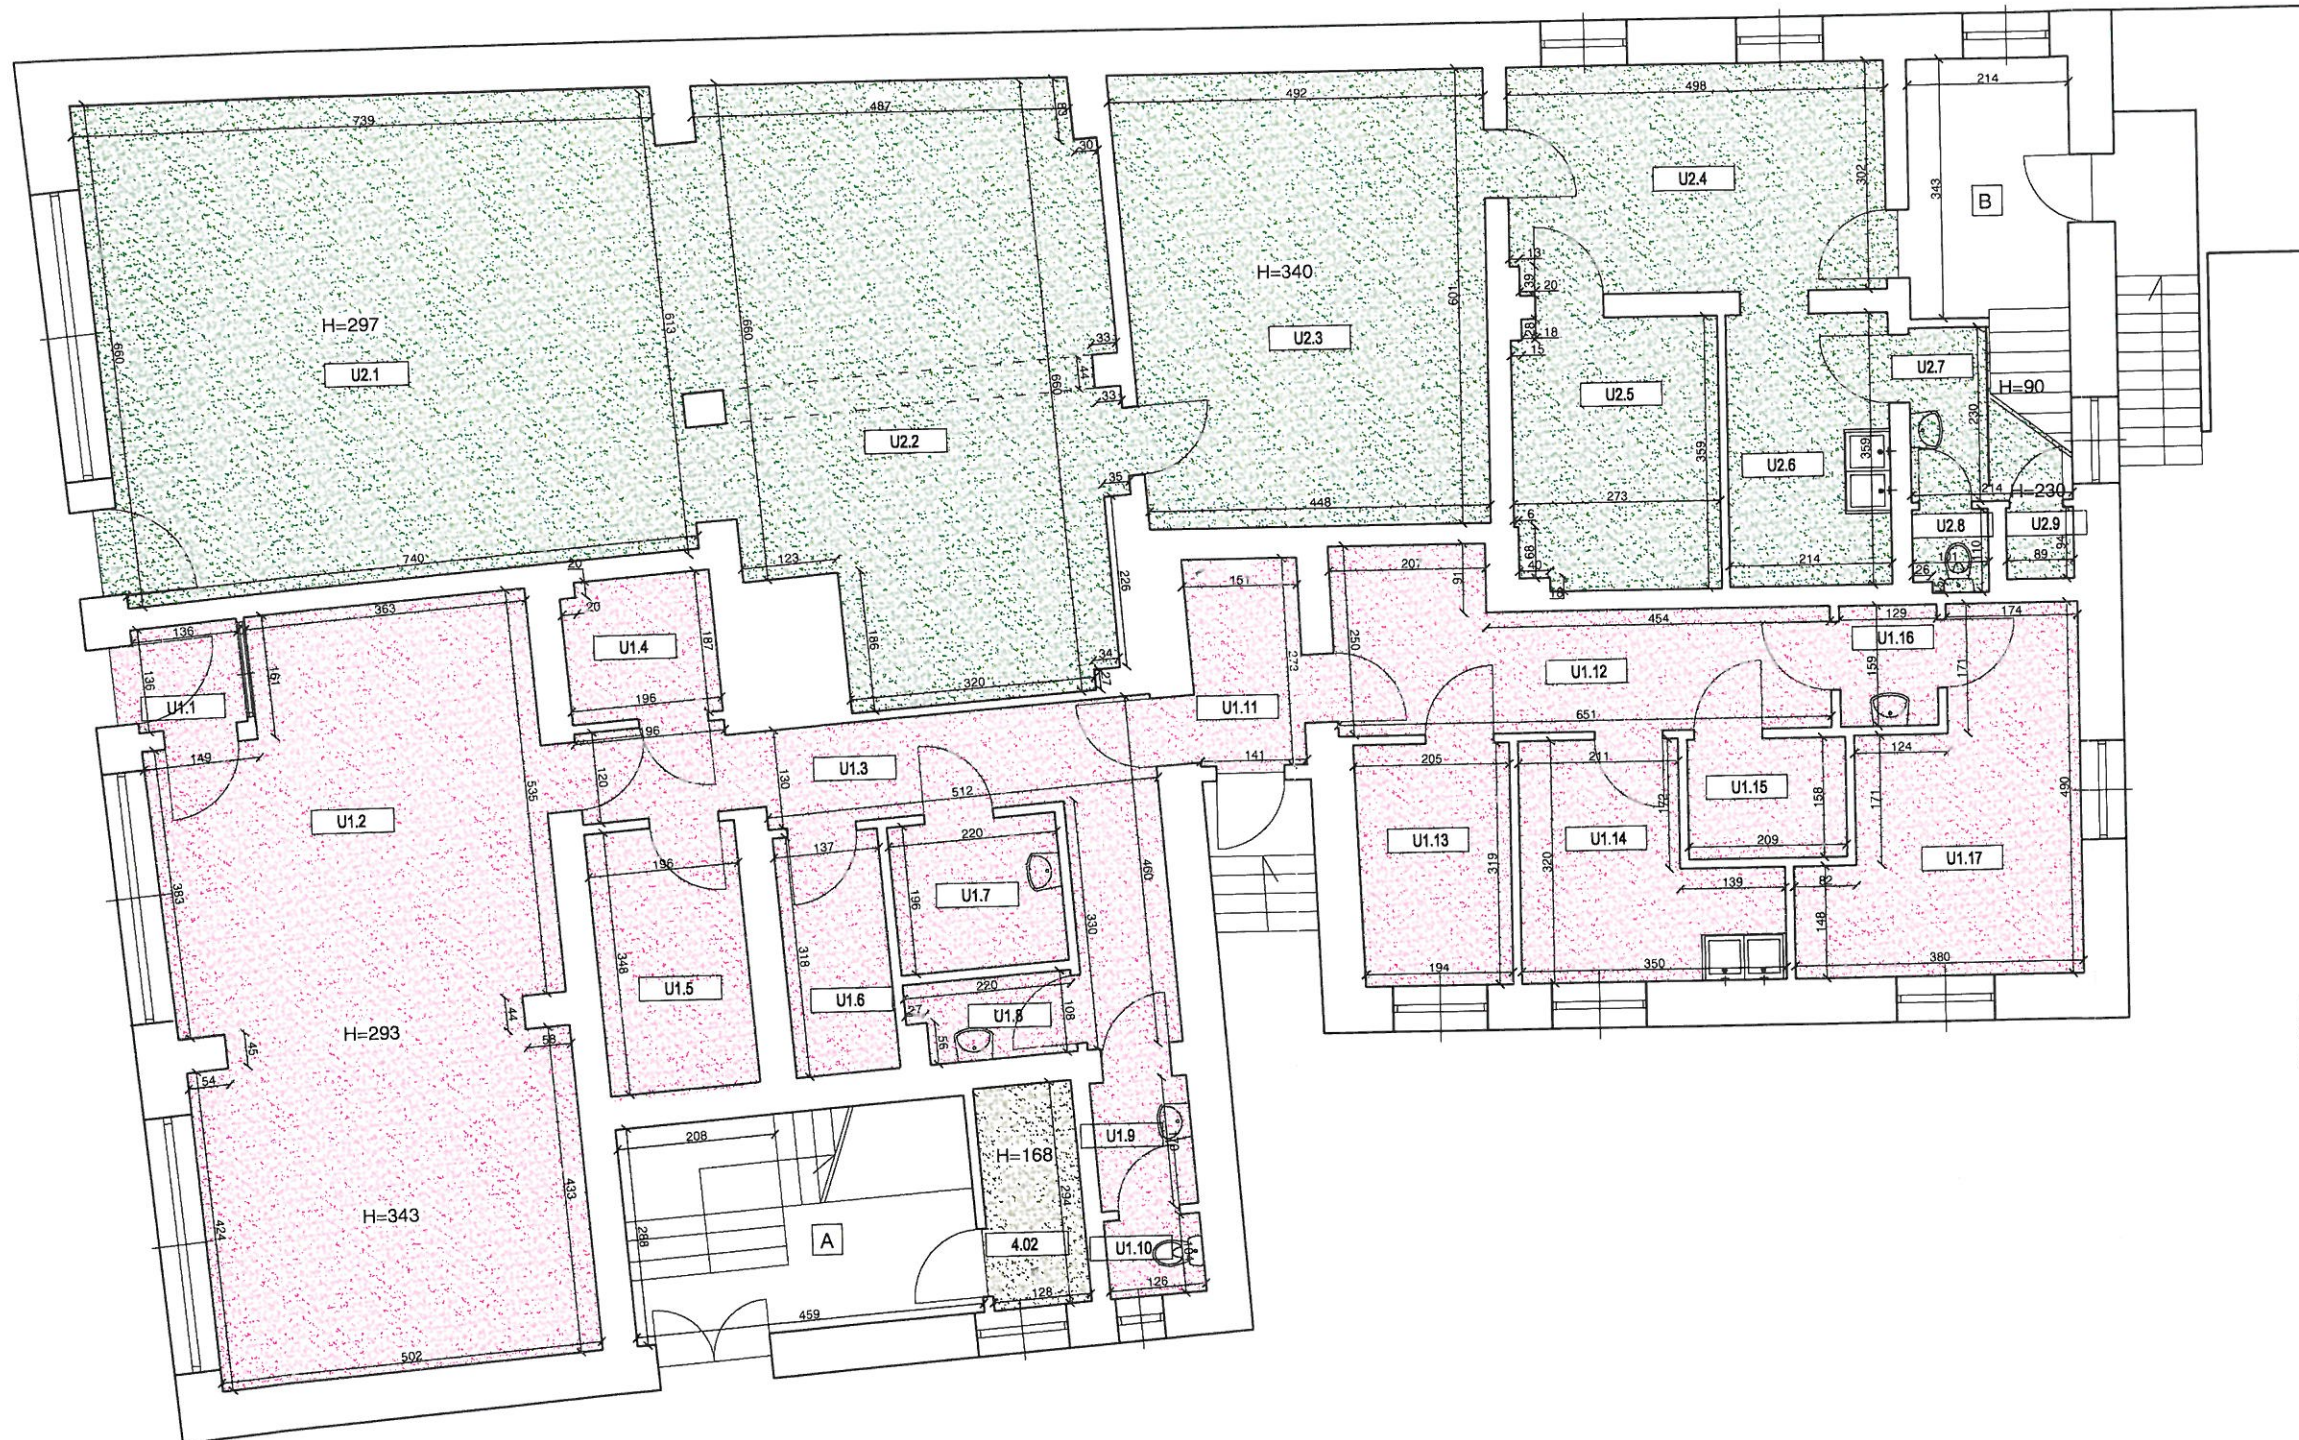

POM.PRZYN.DO LOK. nr 4	
4.02	POMIESZCZENIE GOSP. 1,88 m <sup>2</sup>

LOKAL UŻYTKOWY nr U1		
U1.1	PRZEDSIONEK	1,85
U1.2	POM. USŁUGOWE	48,39
U1.3	KOMUNIKACJA	13,57
U1.4	MAGAZYN	3,63
U1.5	MAGAZYN	6,82
U1.6	MAGAZYN	4,36
U1.7	POM. TECHNICZNE	4,31
U1.8	POM. TECHNICZNE	2,22
U1.9	KOMUNIKACJA	2,14
U1.10	WC	1,31
U1.11	PRZEDSIONEK	4,00
U1.12	KOMUNIKACJA	12,33
U1.13	BIURO	6,37
U1.14	POM. SOCJALNE	8,81
U1.15	POM. TECHNICZNE	3,30
U1.16	KOMUNIKACJA	2,05
U1.17	POM. TECHNICZNE	13,70
RAZEM		139,16 m <sup>2</sup>

LOKAL UŻYTKOWY nr U2		
U2.1	POM. USŁUGOWE	47,36
U2.2	POM. USŁUGOWE	38,81
U2.3	MAGAZYN	28,25
U2.4	MAGAZYN	14,99
U2.5	POM. UŻYTKOWE	9,68
U2.6	POM.SOCJALNE	7,68
U2.7	KOMUNIKACJA	2,97
U2.8	WC	1,07
U2.9	POM. GOSP.	0,83
RAZEM		151,64 m <sup>2</sup>

POMIESZCZENIA WSPÓLNE		
A	Korytarz	13,25 m <sup>2</sup>
B	Korytarz	7,28 m <sup>2</sup>
Razem		20,53 m <sup>2</sup>

inż. Józef Ryszard Gryniwicki  
 Uprawnienia budowlane do projektowania  
 w specjalności architektonicznej  
 w ograniczonym zakresie w specjalności  
 konstrukcyjno-budowlanej; bez ograniczeń  
 Nr ewidencyjny: GT/8346/62/77  
 Ogółem 313,21 m<sup>2</sup>

Wysokość lokali H ≈ 320



