



BUBBLE
TEA
ICE

CLIV BUTIQUE CLIV BUTIQUE CLIV BUTIQUE


Porcelanowa Polina
9.30-17.00
Bielice
9.30-13.30





OTWARCIA
GODZINY
Poniedziałek-Piątek
9.30-17.00
Sobota
9.30-13.30

UPROSZCZONA
 INWENTARYZACJA
 UL. MŁYŃSKA 6
 RZUT PARTERU
 SKALA 1:100

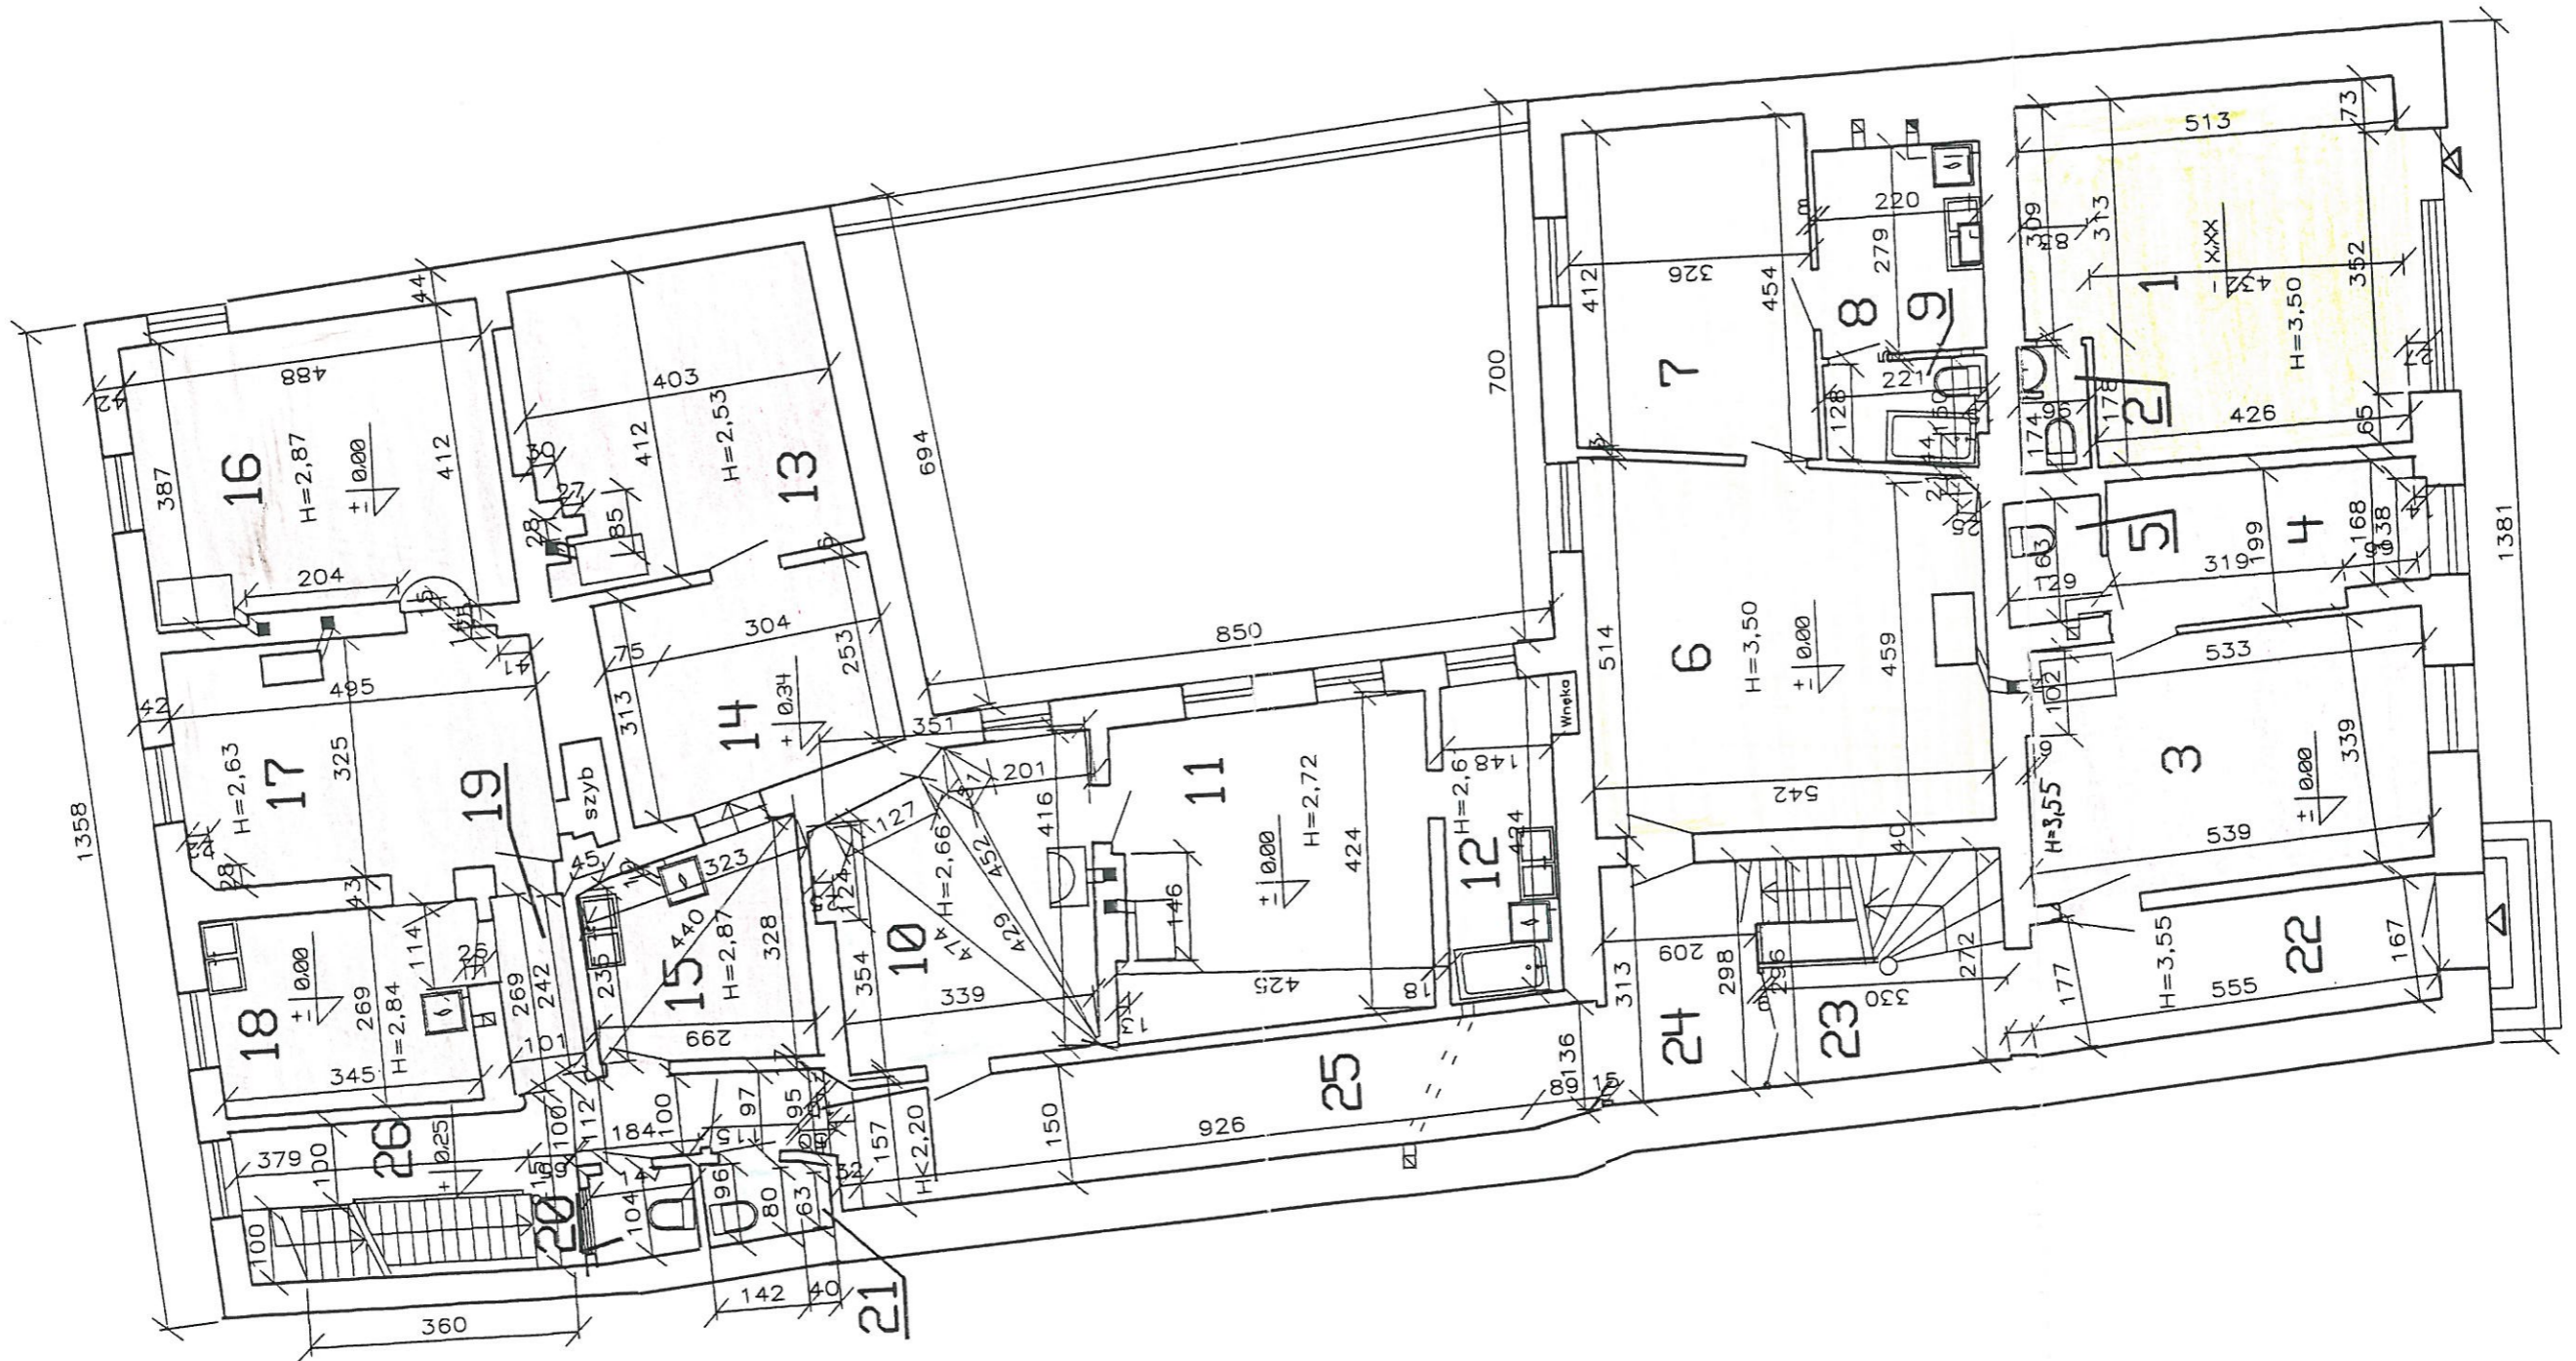

WYKONAL	MGR INZ. BERNARD WAŁDOCH <i>BW</i>		
	MGR INZ. HUBERT MOKWA <i>H.Mokwa</i> <small>UPR. PROJ. GT III 7210/2/78 z dniem 20.02.78 r. § 6 UST. 3 i § 12 UST. 1 PKT 2</small>		
DATA	08.01.2003	NR RYSUNKU	2

